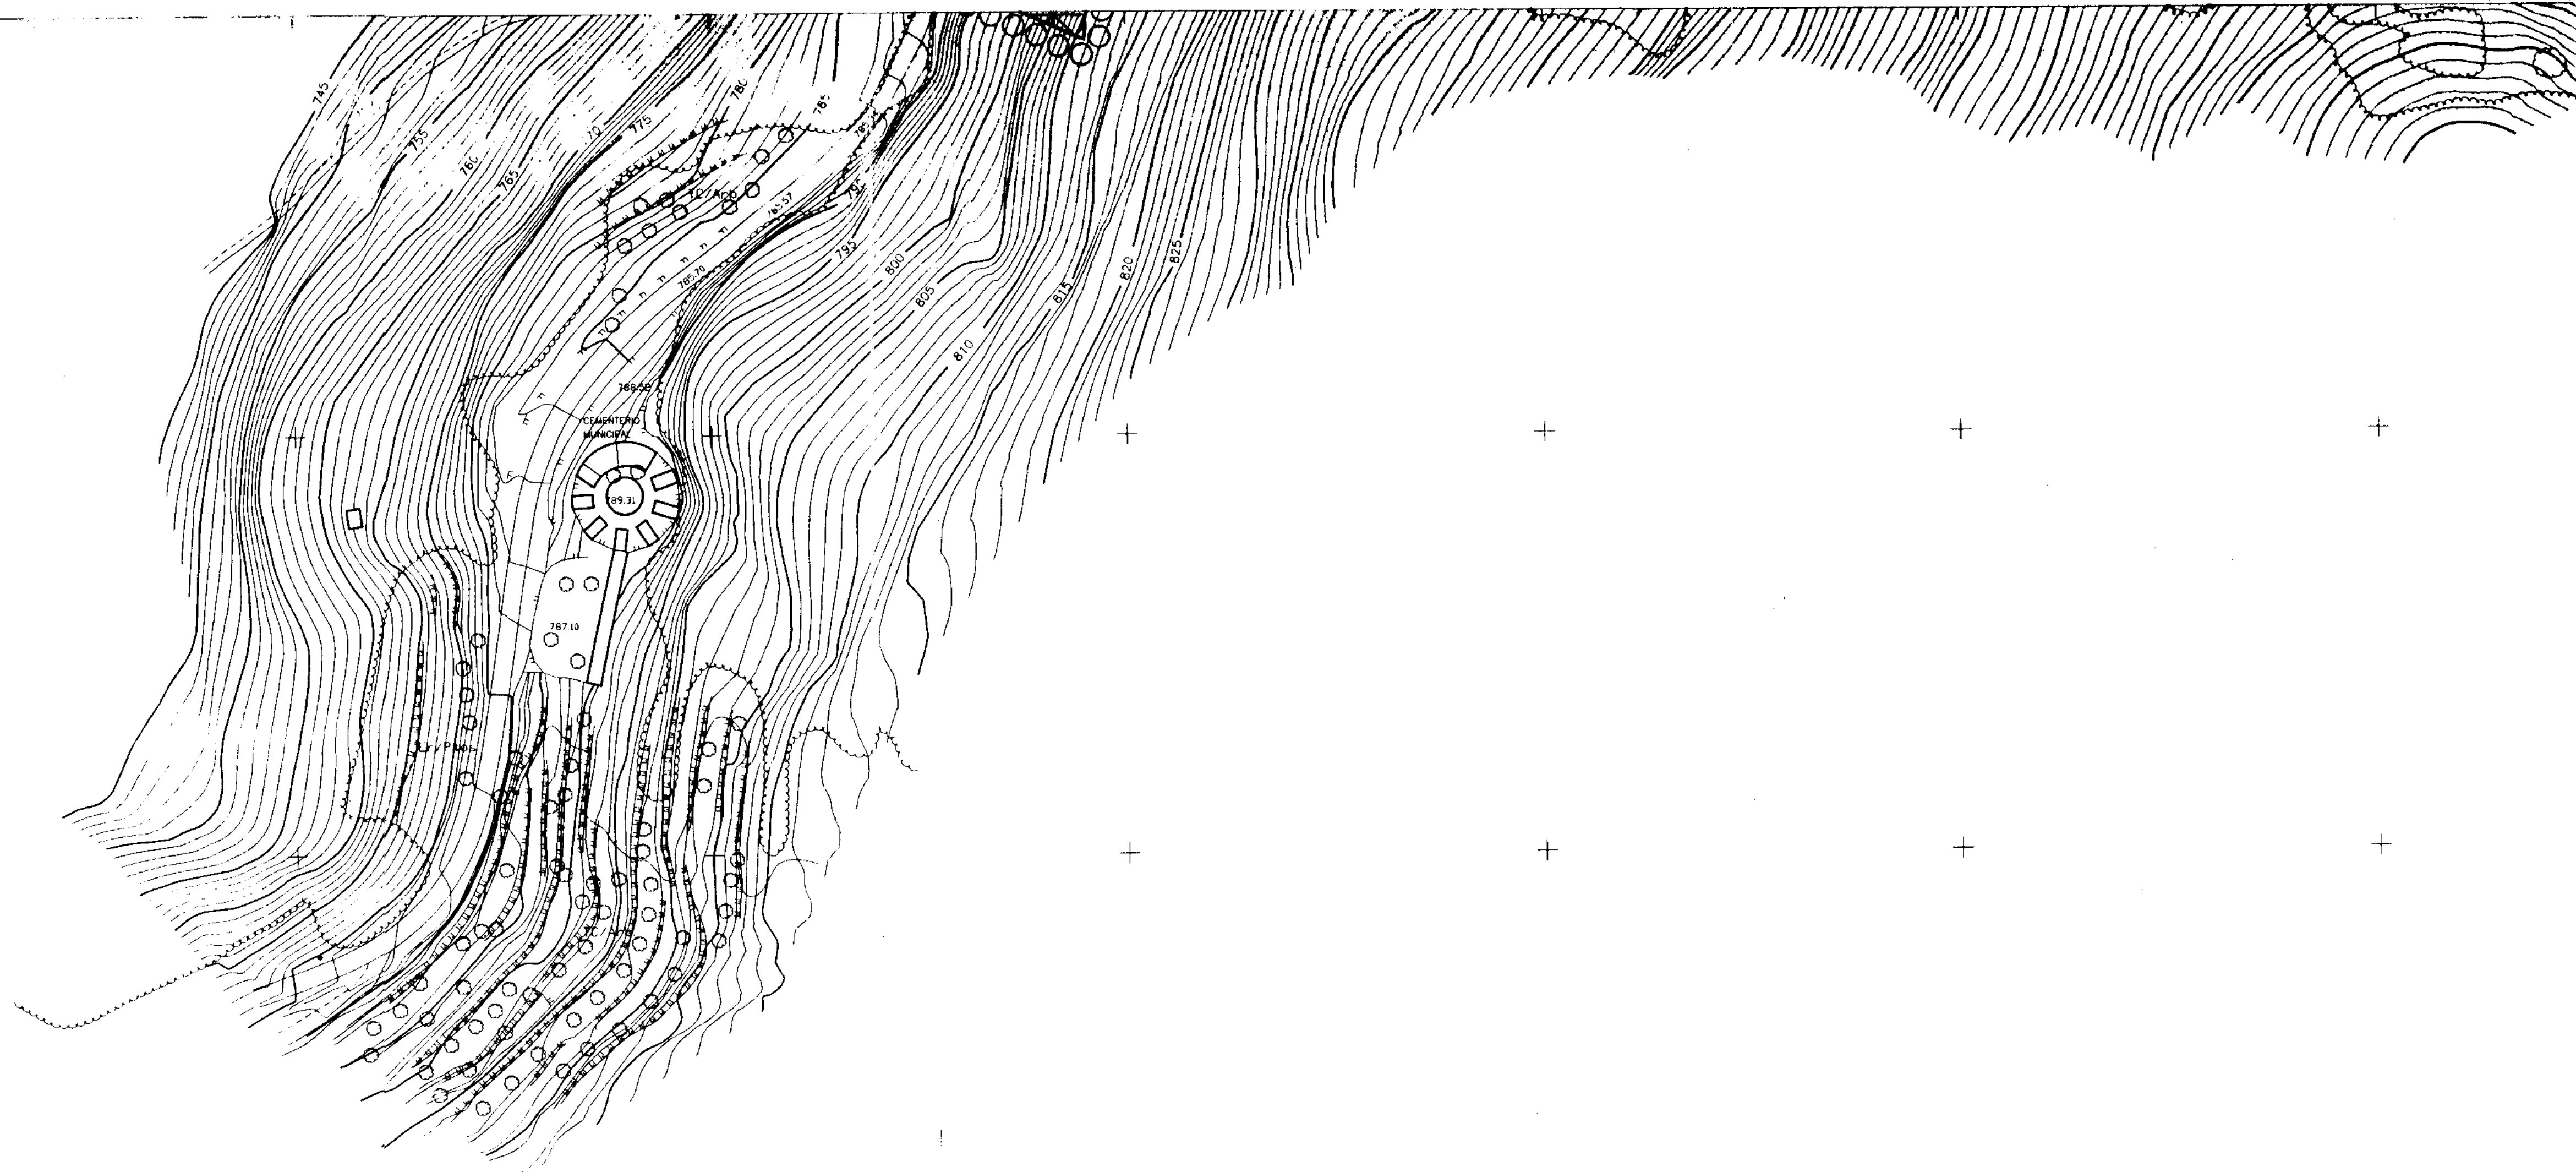


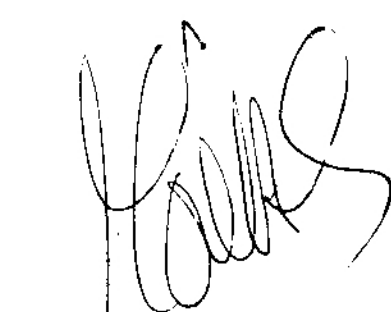


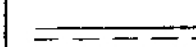
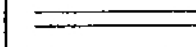
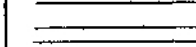
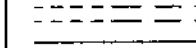
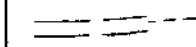
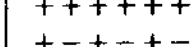
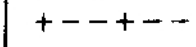
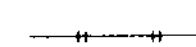
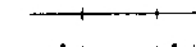
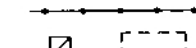
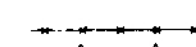
SUELO URBANO	oooo
ORDENANZA RESIDENCIAL	
ORDENANZA INDUSTRIAL	
ORDENANZA DOTACIONES	
ZONA VERDE	
CATALOGO	

LOS NUMEROS QUE APARECEN EN ALGUNAS PARCELAS SE CORRESPONDEN CON LAS FICHAS DEL CATALOGO DE BIENES INMUEBLES DE LA CONSEJERIA DE CULTURA QUE SE INCLUYEN EN LA MEMORIA.

JUNTA DE EXTREMADURA
CONSEJERIA DE VIVIENDA, URBANISMO Y TRANSPORTES
La Comisión de Urbanismo y Ordenación del
Territorio de Extremadura, acordó aprobar
definitivamente ante el Pleno de la Junta de
5 - MAYO 1999

El Director General de Urbanismo,
Arquitectura y Construcción,
Fdo.: Matías Martín

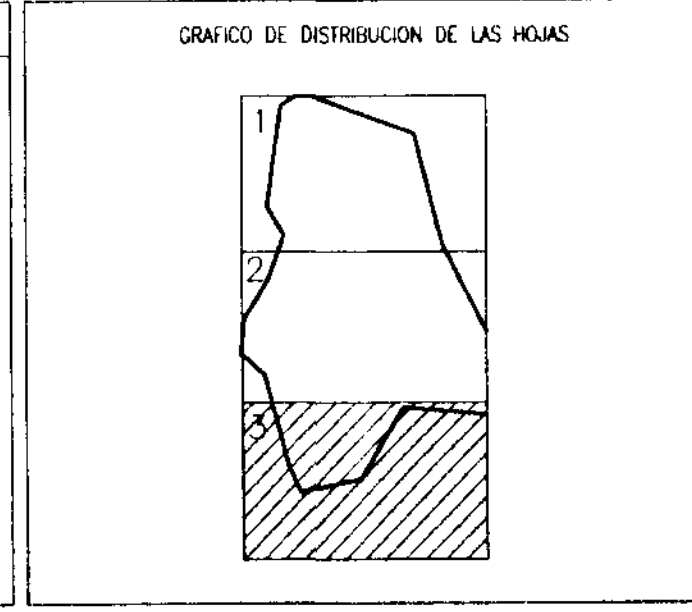

José A. Fernández Fernández

SIGNOS CONVENCIONALES	
	Autopista-Autovía
	Carretera nacional
	Carretera comarcal
	Carretera local o particular
	Carretera en construcción. Pista
	Camino
	Callejón - Senda
	Límite de Nación
	Límite de Provincia
	Límite de Término Municipal
	Límite de cultivo
	Masa de árboles - Arbol aislado
	Palmera
	Ferrocaril ancho normal. Vía doble
	Ferrocaril ancho normal. Vía simple
	Ferrocaril Electrificado
	Tubería
	Quilómetros
	Transformador. Subestación
	Acombrada
	Vértice Geodésico 1° y 2° orden
	Vértice geodésico 3° orden - V. topográfico
	Punto de apoyo - P. de Poligonación - P. principal
	Puente de obra de fábrica. Puente de Hierro
	Torre de tendido eléctrico - Poste - Luminaire
	Cantera

USOS DEL SUELO	
S-R	SECANO - REGADIO
Ol	OLIVAR
Vl	VINEDO
Tc/Arb	FRUTALES
H	HUERTA
RF	REPOBLACION FORESTAL
Ma	MONTE ALTO
Mb	MONTE BAJO
Er	ERIAL
Ptos	PRADO
Tc	TIERRA DE CULTIVO
P	PATIO
J	JARDIN

VERTICES	

INFORMACION CARTOGRAFICA	
PROYECCION U.T.M. ELIPSOIDE INTERNACIONAL - HUSO 30	
ALTITUDES REFERIDAS AL NIVEL DEL MAR EN ALICANTE	
COORDENADAS GEOGRAFICAS ESQUINAS DE LA HOJA	
VUELO FOTOGRAFICO REALIZADO EN AGOSTO DE 1995	
TRIANGULACION PROPIA DEL LEVANTAMIENTO	
REFERIDA A LA RED GEODESICA NACIONAL	
APOYO DE CAMPO REALIZADO EN SEPTIEMBRE DE 1995	
POR ALTAIS S.C.	
RESTITUCION Y DIBUJO REALIZADO EN NOVIEMBRE DE 1995	
POR ALTAIS S.C.	



JUNTA DE EXTREMADURA CONSEJERIA DE O.P. URBANISMO Y MEDIO AMBIENTE	
H. M. N. 598	NORMAS SUBSIDIARIAS DE PLANEAMIENTO DEL VALLE DEL JERTE (CACERES)
2	POBLACION
3	BARRADO
1	Nº PLANO
2	2
EQUIPO REDACTOR	PLANO
FRANCISCO BARBUDO	CLASIFICACION DE SUELO, ORDENANZAS Y CATALOGO
OCTUBRE DE 1997	1:1.000