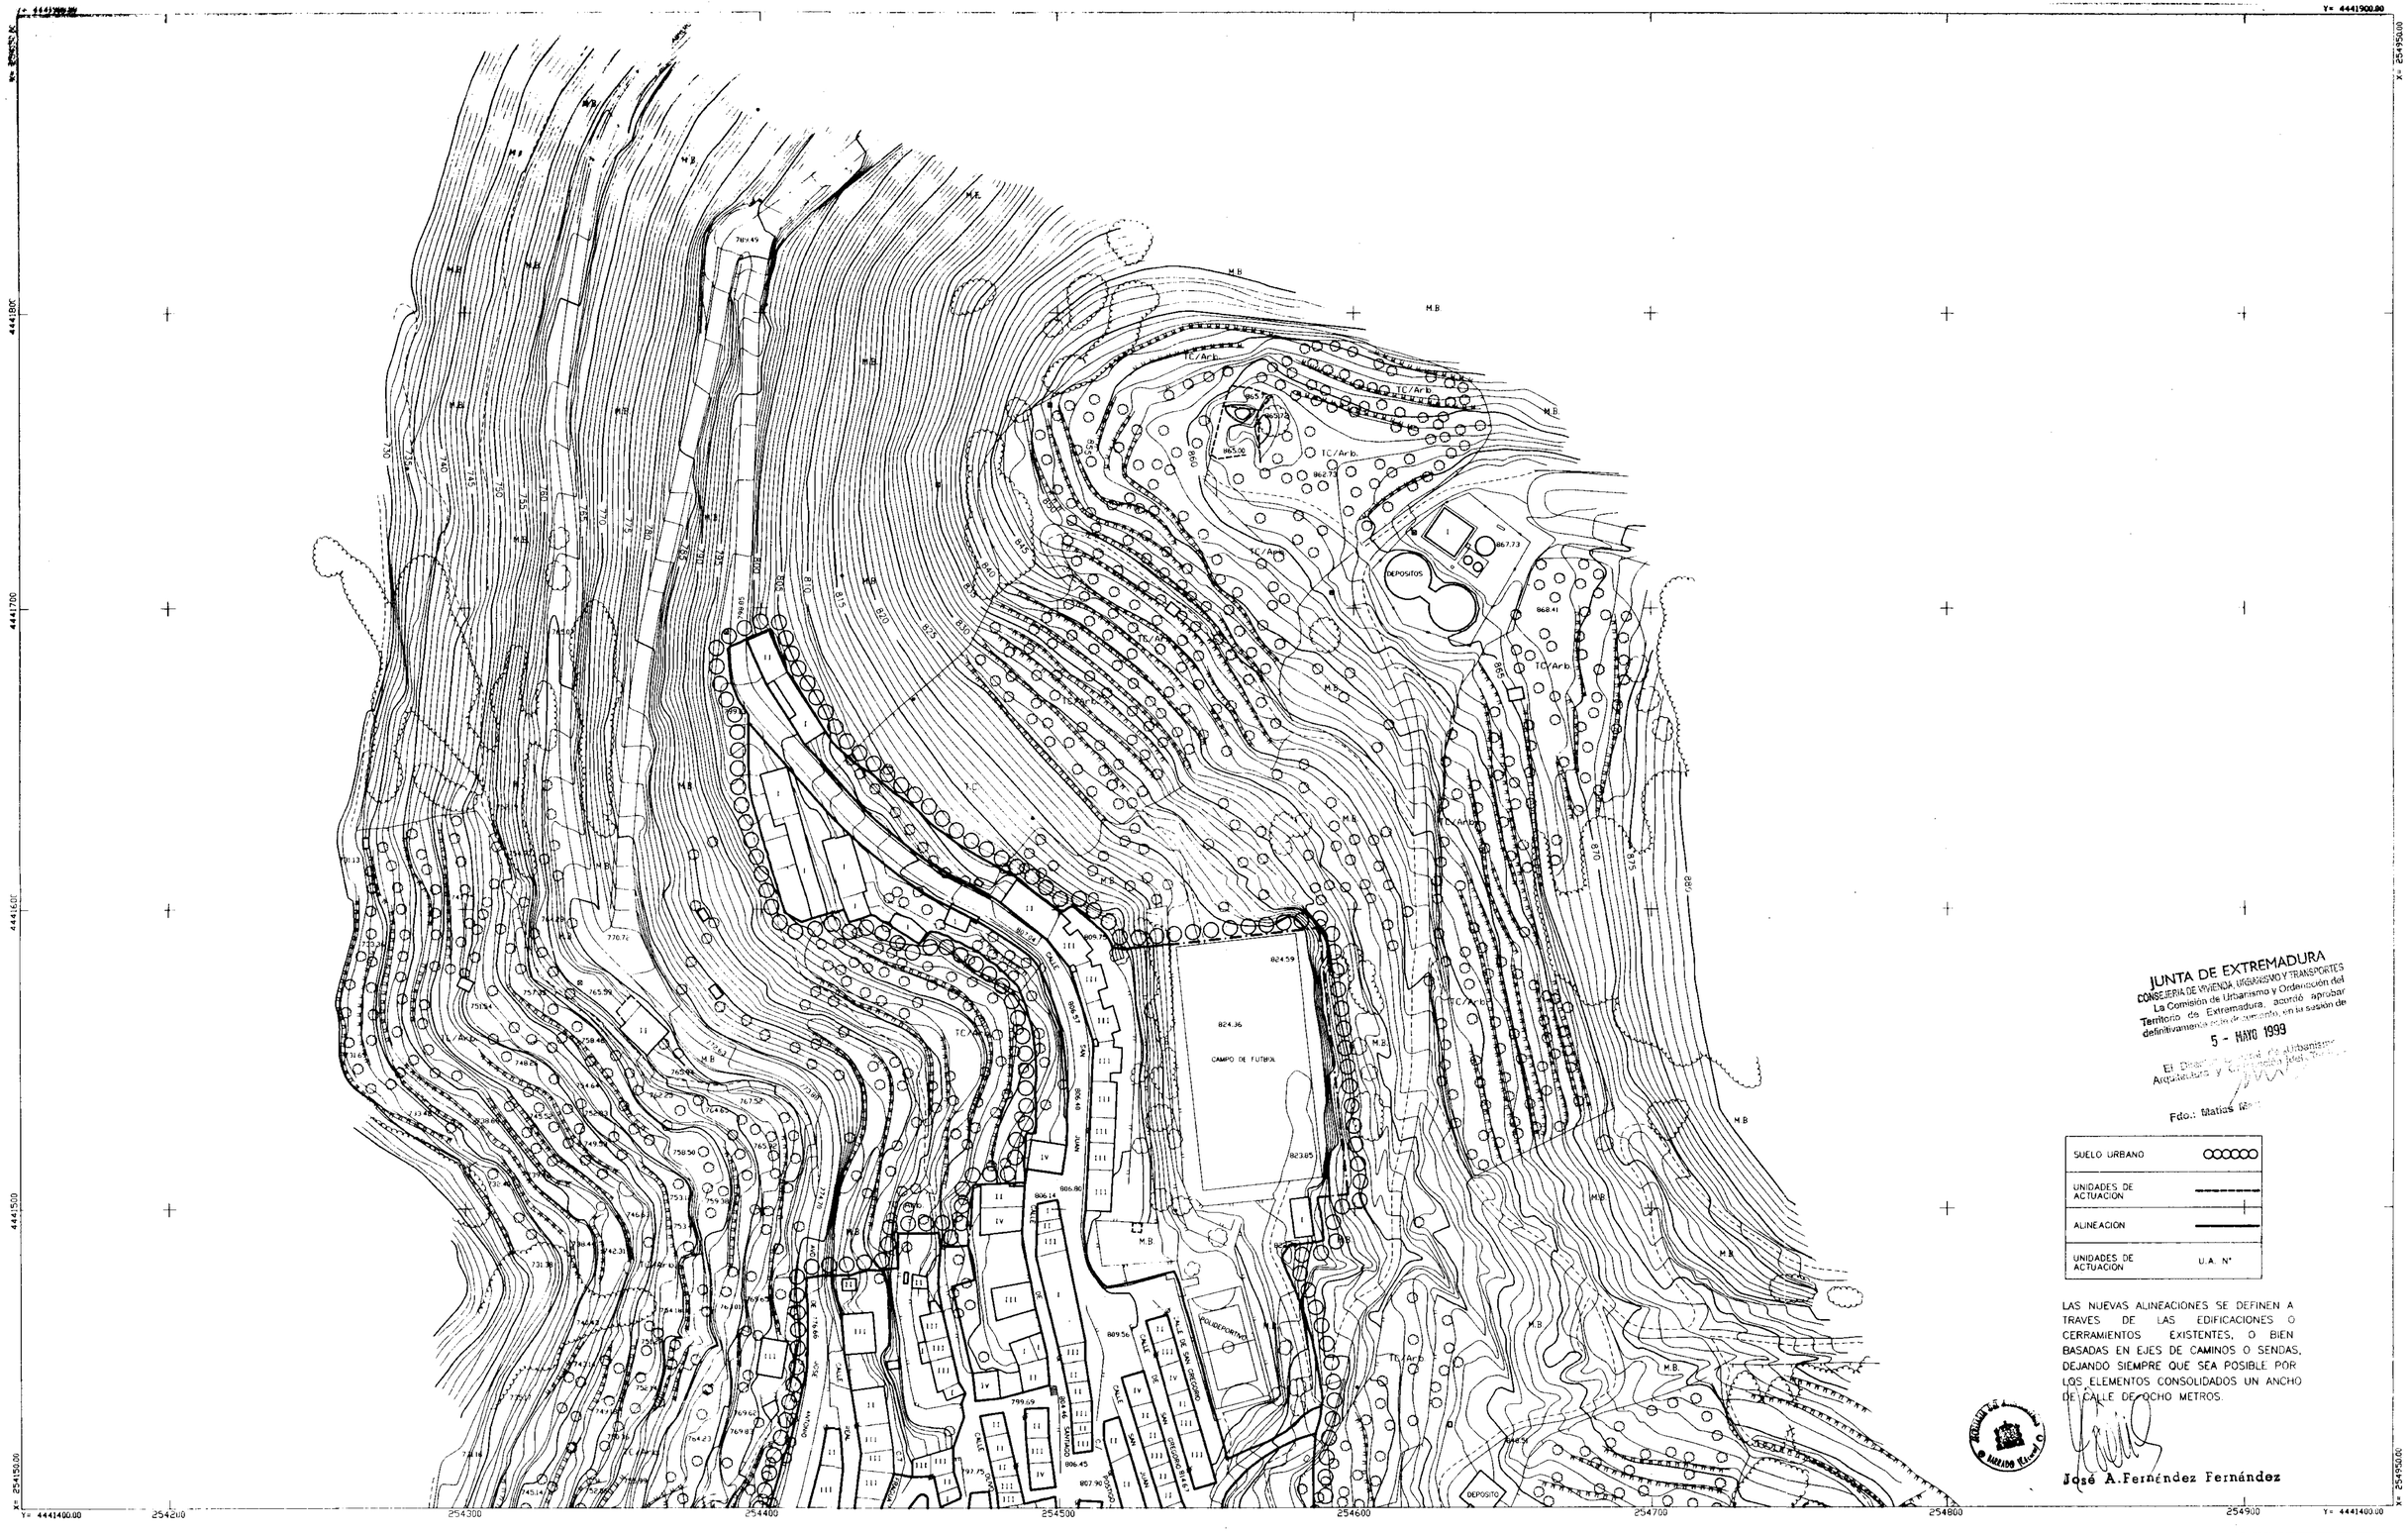

JUNTA DE EXTREMADURA
CONSEJERIA DE VIVIENDA, URBANISMO Y TRANSPORTES
La Comisión de Urbanismo y Ordenación del Territorio de Extremadura, acordó aprobar definitivamente el plan de referencia, en la sesión de
5 - MAYO 1999
El Director General de Urbanismo, Arquitectura y Calidad de la Edificación
Fdo.: Matías M...

SUELO URBANO	
UNIDADES DE ACTUACION	
ALINEACION	
UNIDADES DE ACTUACION	U.A. Nº

LAS NUEVAS ALINEACIONES SE DEFINEN A TRAVES DE LAS EDIFICACIONES O CERRAMIENTOS EXISTENTES, O BIEN BASADAS EN EJES DE CAMINOS O SENDAS, DEJANDO SIEMPRE QUE SEA POSIBLE POR LOS ELEMENTOS CONSOLIDADOS UN ANCHO DE CALLE DE OCHO METROS.

José A. Fernández Fernández

SIGNOS CONVENCIONALES

- Autopista - Autovía
- Carretera nacional
- Carretera comarcal
- Carretera local o particular
- Carretera en construcción Pista
- Caminos
- Cañada - Senda
- Límite de Nación
- Límite de Provincia
- Límite de Término Municipal
- Límite de cultivo
- Masa de árboles - Arbol aislado
- Palmera
- Ferrocarril ancho normal. Vía doble
- Ferrocarril ancho normal. Vía simple
- Ferrocarril Electrificado
- Tubería
- Quitamiedos
- Transformador. Subestación
- Alambrada
- Vértice Geodésico 1º y 2º orden
- Vértice geodésico 3º orden - V. Topográfico
- Punto de apoyo - P. de Poligonación - Pr. principal
- Puente de obra de fábrica. Puente de Hierro
- Torre de tendido eléctrico Poste - Luminaria
- Cantera
- Muro, pared o tapia
- Edificio Público singular. Id. en construcción
- Edificio privado (Poner nº de plantas, terraza)
- Depósito elevado. Depósito a nivel
- Canal
- Acequia
- Arroyo, Vaguada
- Manantial - Pozo - Alberca o Piscina
- Playa
- Desmonte - Terraplén
- Curvas de nivel - Depresión

USOS DEL SUELO

S - R	SECANO - REGADIO
Ol	OLIVAR
Vi	VIÑEDO
Ts/Arb	FRUTALES
H	HUERTA
RF	REPOBLACION FORESTAL
Ma	MONTE ALTO
Mb	MONTE BAJO
Er	ERIAL
Ptos.	PRADO
Tc	TIERRA DE CULTIVO
P	PATIO
J	JARDIN

VERTICES

INFORMACION CARTOGRAFICA

PROYECCION U.T.M. ELIPSOIDE INTERNACIONAL- HUSO 30
ALTITUDES REFERIDAS AL NIVEL DEL MAR EN ALICANTE
COORDENADAS GEOGRAFICAS ESQUINAS DE LA HOJA
VUELO FOTOGRAMETRICO REALIZADO EN AGOSTO DE 1995
TRIANGULACION PROPIA DEL LEVANTAMIENTO
REFERIDA A LA RED GEODESICA NACIONAL
APOYO DE CAMPO REALIZADO EN SEPTIEMBRE DE 1995 POR ALTAIS S.C.
RESTITUCION Y DIBUJO REALIZADO EN NOVIEMBRE DE 1995 POR ALTAIS S.C.

GRAFICO DE DISTRIBUCION DE LAS HOJAS

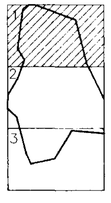

JUNTA DE EXTREMADURA
CONSEJERIA DE O.P. URBANISMO Y MEDIO AMBIENTE

H. M. N. 598	NORMAS SUBSIDIARIAS DE PLANEAMIENTO DEL VALLE DEL JERTE (CACERES)
1 / 2	POBLACION: BARRADO — Nº PLANO: P 3
EQUIPO REDACTOR: IGNACIO CANDELA, FRANCISCO BARBUDO, OCTUBRE DE 1997	PLANO: CLASIFICACION DE SUELO, ALINEACIONES Y UNIDADES DE ACTUACION
	1:1.000 — 0 10 20 30 40 50 60 70 80 90 100